


Beispiele für Hausverteilnetze

(Die Anschlussbeispiele sind lediglich als Anregung zu verstehen und ersetzen keine Anlagenplanung.)

8 Anschlüsse - Sternverteilung mit Modem-Einzelanschlussdosen

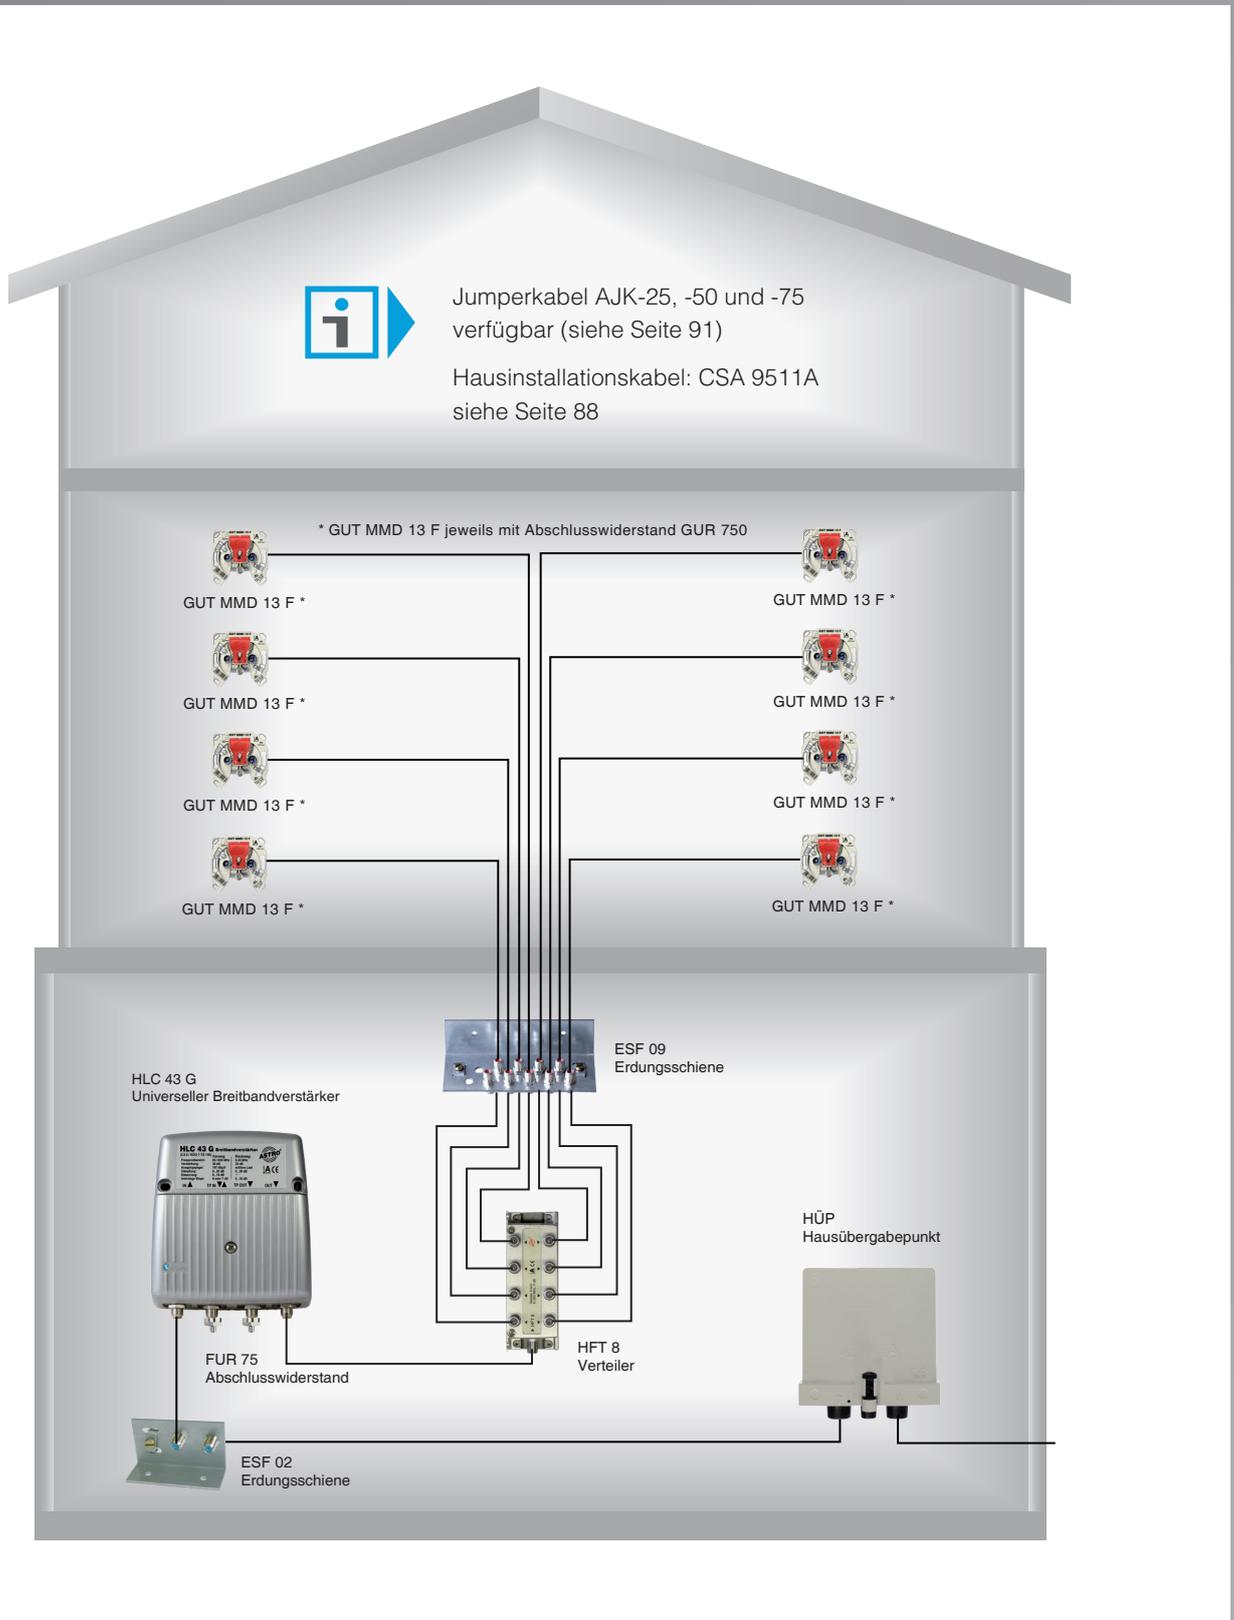


24 Anschlüsse - Sternverteilung mit Modem-Anschlussdosen



Jumperkabel AJK-25, -50 und -75
verfügbar (siehe Seite 91)

Hausinstallationskabel: CSA 9511A
siehe Seite 88

* Anschlussdosen jeweils mit Abschlusswiderstand GUR 750

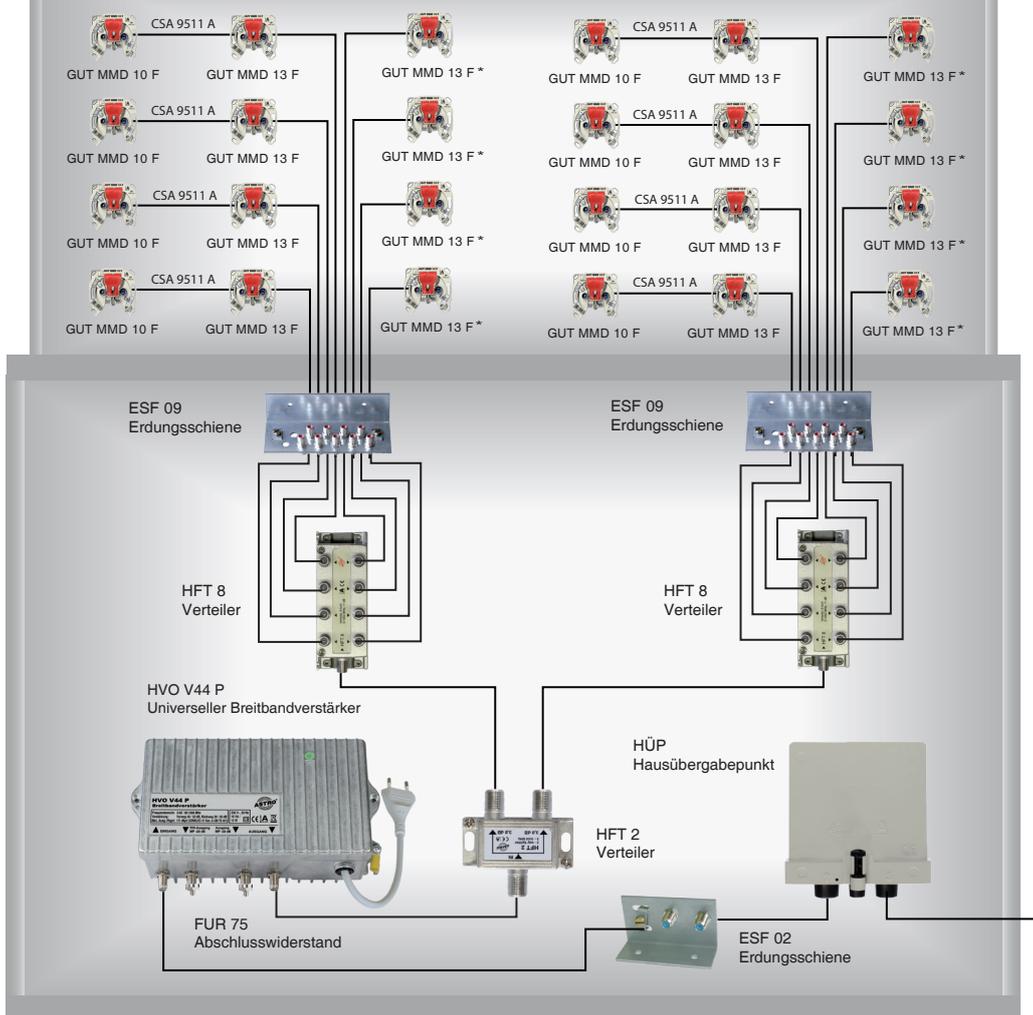

Beispiele für Hausverteilnetze


(Die Anschlussbeispiele sind lediglich als Anregung zu verstehen und ersetzen keine Anlagenplanung.)

24 Anschlüsse in 2 Geschossen - Sternverteilung mit Modem-Anschlussdosen



Jumperkabel AJK-25, -50 und -75
verfügbar (siehe Seite 91)
Hausinstallationskabel: CSA 9511A
sihww Seite 88

* Anschlussdosen jeweils mit Abschlusswiderstand GUR 750

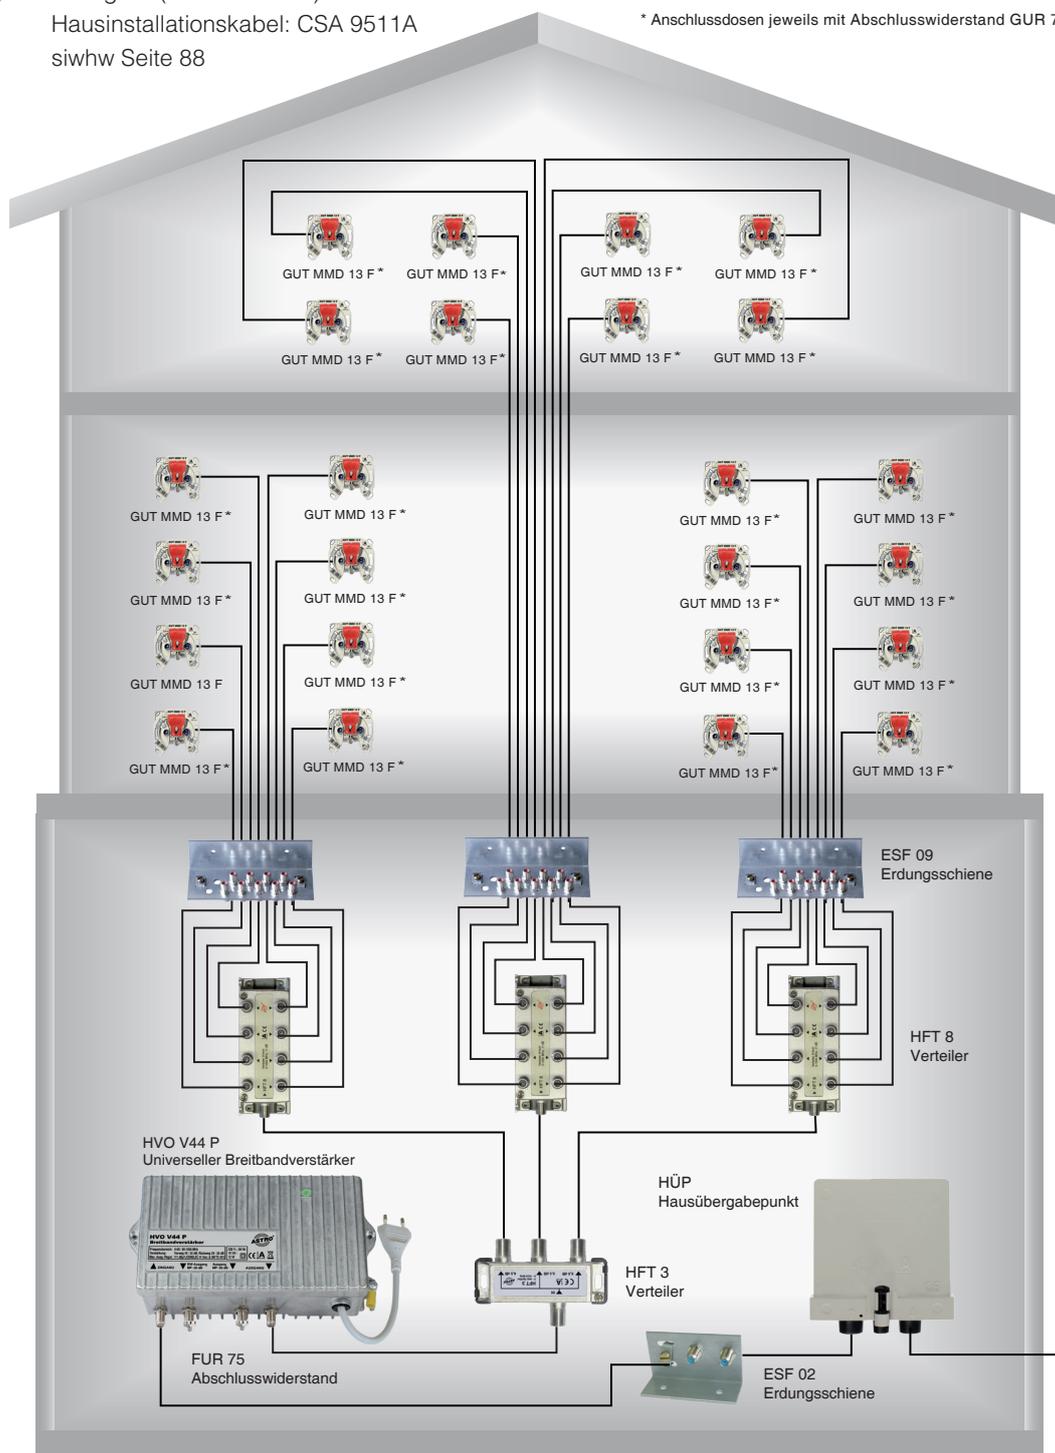

10 Anschlüsse in 2 Geschossen - Sternverteilung mit Durchschleifdosen



Jumperkabel AJK-25, -50 und -75 verfügbar (siehe Seite 91)
 Hausinstallationskabel: CSA 9511A
 siehe Seite 88

